


Bleichwiese a. d. Stadtbr.  
Aufteilung in Gartenland.

M. 1:1000

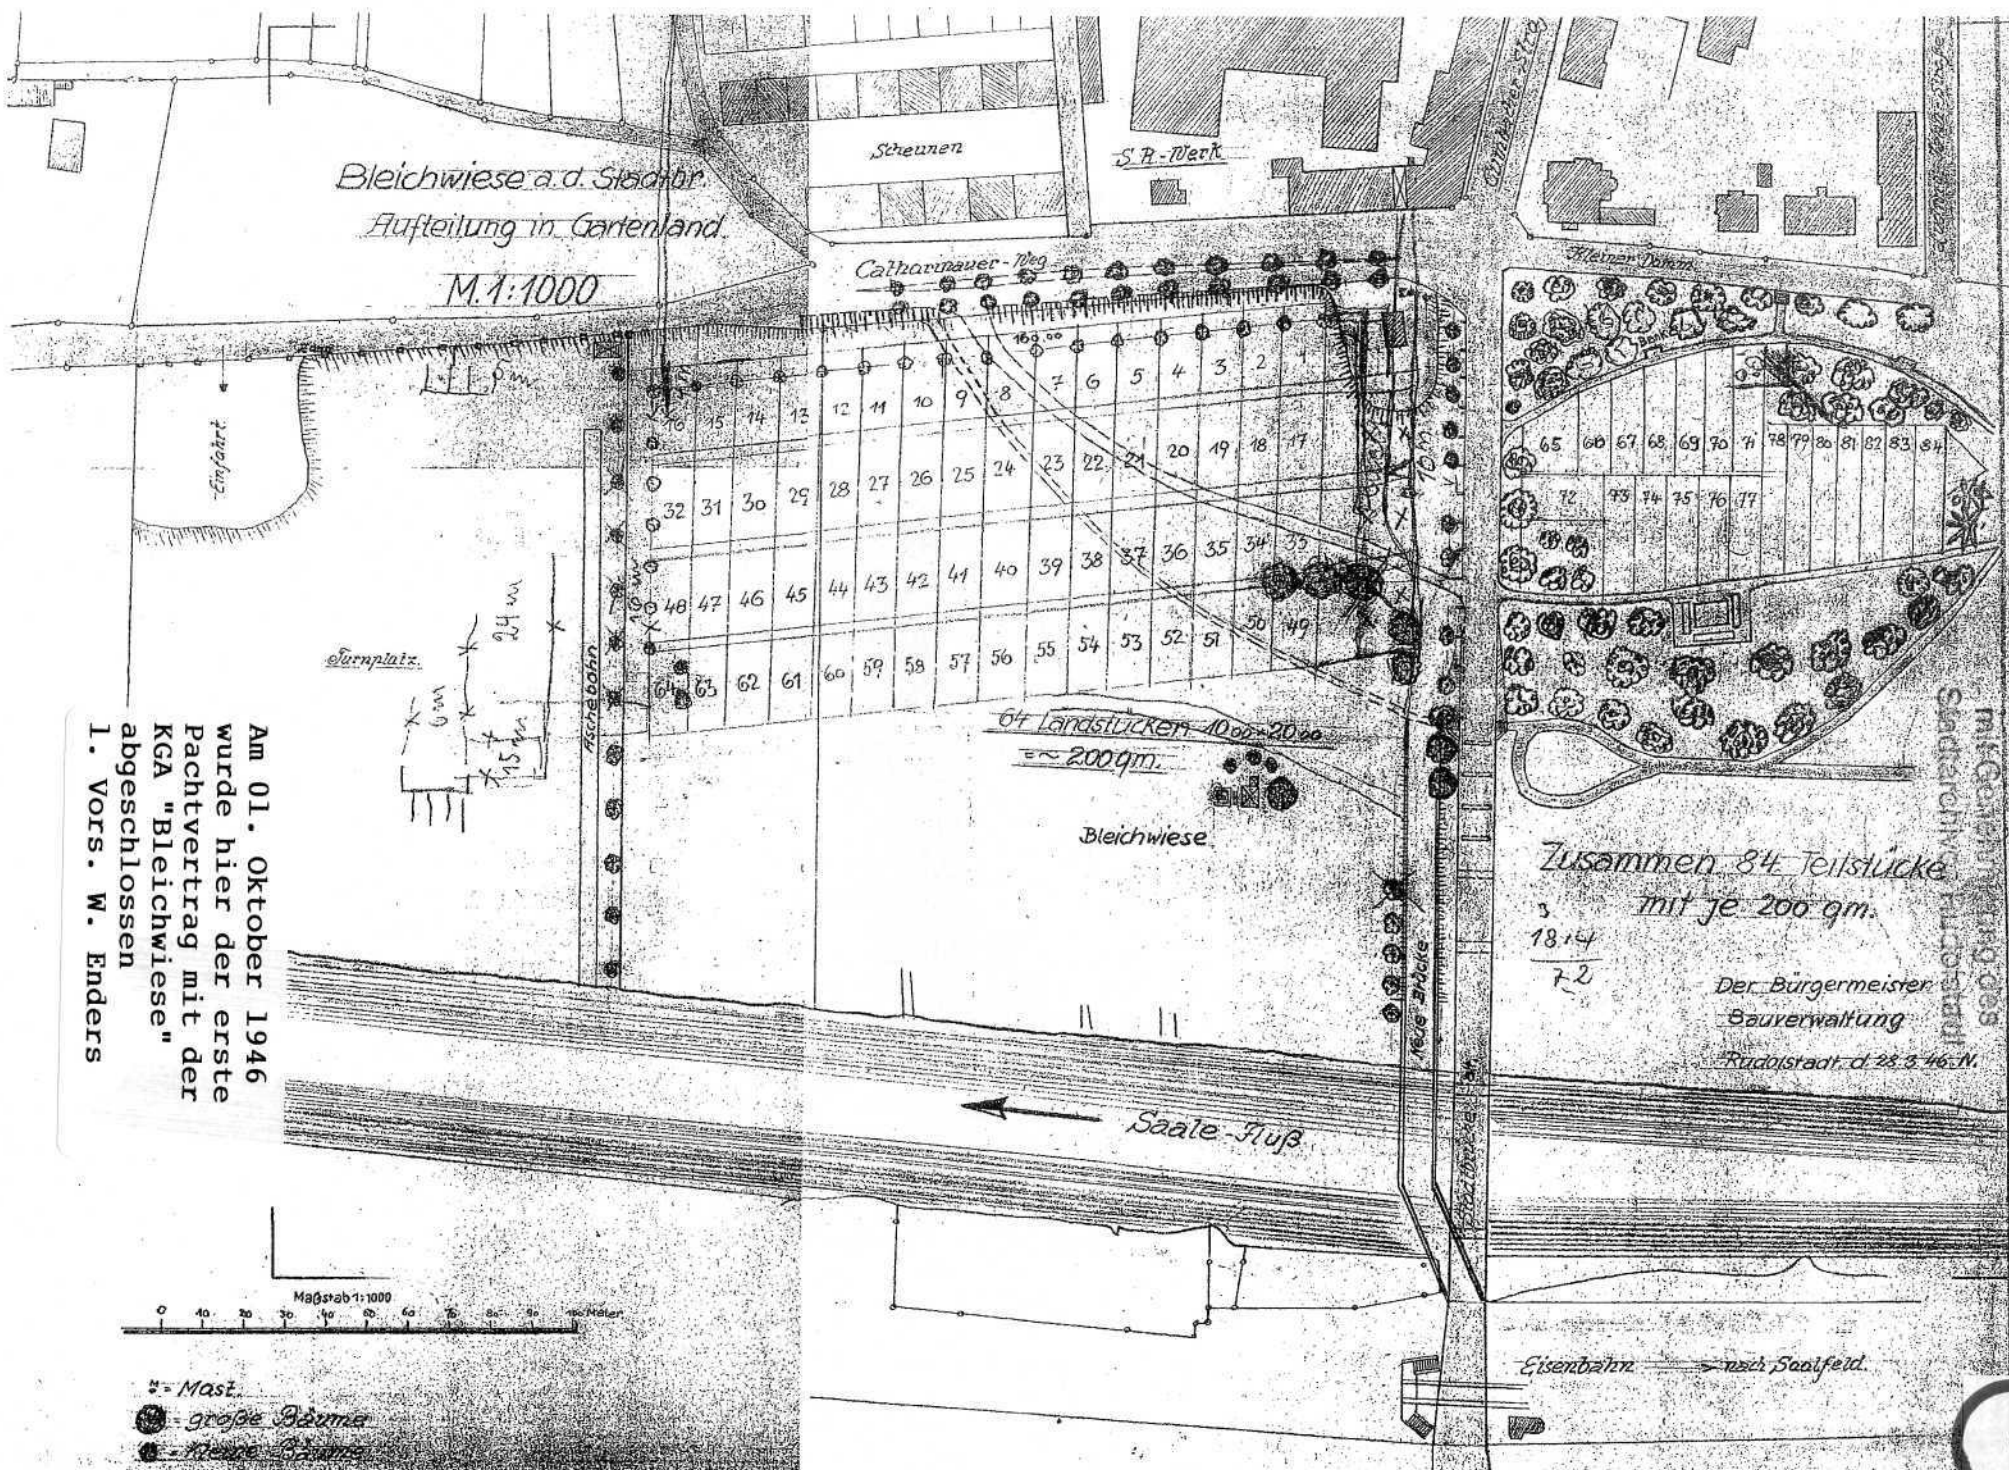

Am 01. Oktober 1946  
wurde hier der erste  
Pachtvertrag mit der  
KGA "Bleichwiese"  
abgeschlossen  
I. Vors. W. Enders

Zusammen 84 Teilstücke  
mit je 200 qm.

18.14  
7.2

Der Bürgermeister  
Bauverwaltung  
Rudolstadt d. 28. 5. 46 N.

Vervielfältigung und  
Veröffentlichung nur  
mit Genehmigung des  
Stadtarchiv Rudolstadt



- ☼ = Mast
- = große Bäume
- = kleine Bäume

Lageplan der Bleichwiese in Rudolstadt.